RZUT PARTERU

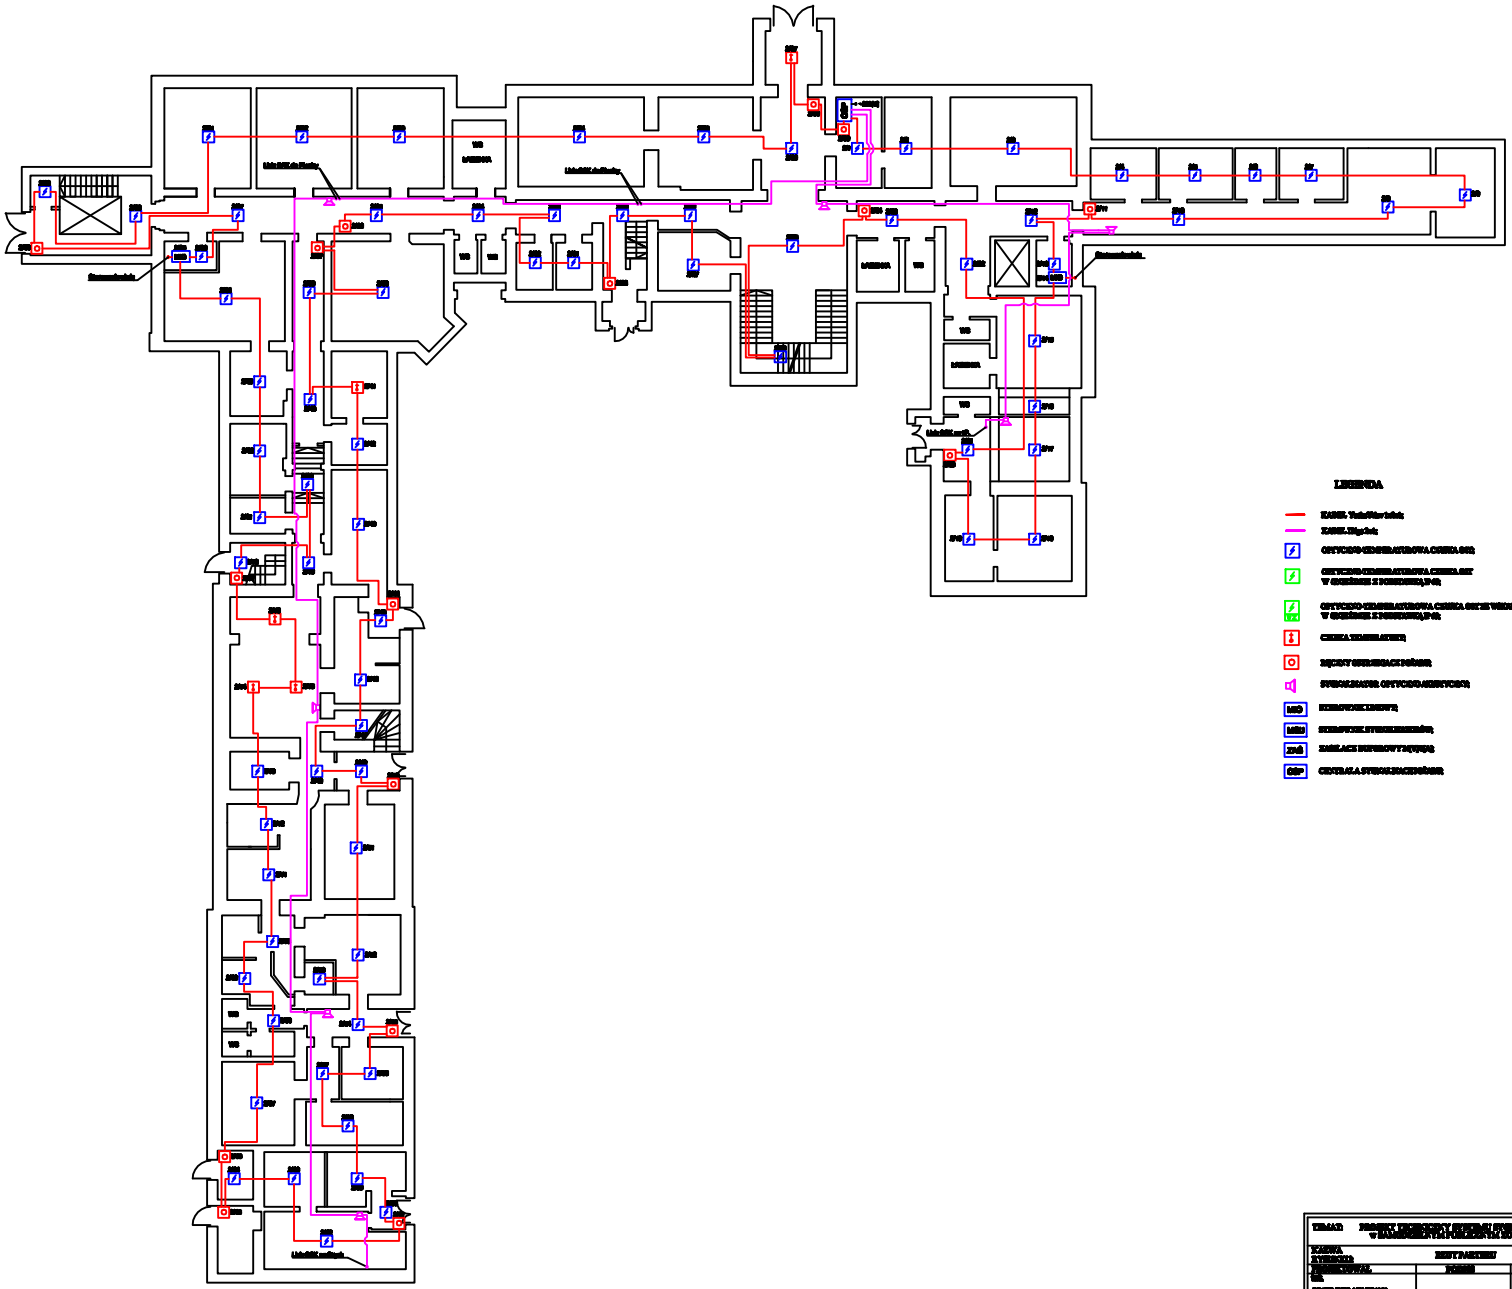

TEMAT: PROJEKT TECHNICZNY SYSTEMU SYGNALIZACJI POŻARU W BUDYNKU [illegible]			
JEDNOSTKA PROJEKTOWA: [illegible]	RZUT PARTERU		
[illegible]		DATA: 05/2020	SKALA: 1:150
[illegible]		[illegible]	[illegible]
[illegible]		[illegible]	[illegible]
[illegible]		DATA: [illegible]	SAP-2